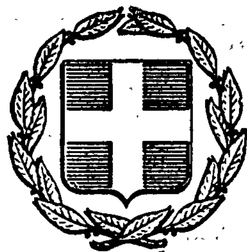


ΕΦΗΜΕΡΙΣ ΤΗΣ ΚΥΒΕΡΝΗΣΕΩΣ
ΤΗΣ ΕΛΛΗΝΙΚΗΣ ΔΗΜΟΚΡΑΤΙΑΣ

ΕΝ ΑΘΗΝΑΙΣ ΤΗ, 7 ΜΑΡΤΙΟΥ 1979	ΤΕΥΧΟΣ ΤΕΤΑΡΤΟΝ	ΑΡΙΘΜΟΣ ΦΥΛΛΟΥ 141

ΠΕΡΙΕΧΟΜΕΝΑ

ΑΠΑΛΛΟΤΡΙΩΣΕΙΣ

ΑΠΟΦΑΣΕΙΣ

Περὶ κηρύξεως ἀναγκαστικῆς ἀπαλλοτριώσεως στὴν περιοχὴ τοῦ Νομοῦ Τρικάλων ἐκτάσεως, γιὰ τὴν κατασκευὴ τῆς ἐθνικῆς ὁδοῦ Ἄρτης — Τρικάλων (Τμήματος Γέφυρας Γκούρα — Νάτσικα)... 1

Περὶ ἀναγκαστικῆς ἀπαλλοτριώσεως κτημάτων, γιὰ τὴν ἀνακαίνιση τῆς ἐπαρχιακῆς ὁδοῦ Τοπολίων — Βουτᾶ — Παλαιοχώρας, Ν. Χανίων... 2

ΑΝΑΚΟΙΝΩΣΕΙΣ

Περὶ γνωστοποιήσεως γενομένης συμπληρωματικῆς παρακαταθέσεως πρὸς ἀποζημίωσιν ἰδιοκτητῶν, λόγῳ ἀναγκαστικῆς ἀπαλλοτριώσεως ἀκινήτων εἰς περιοχὴν Βάρης Ἀττικῆς διὰ στρατιωτικὰς ἀνάγκας... 3

Περὶ ἀνακοινώσεως παρακαταθέσεως ὁριστικῆς ἀποζημιώσεως ἀκινήτων ποὺ ἀπαλλοτριώθηκαν γιὰ τὴν κατασκευὴ ἔργων διαπλατύνσεως Νοτίας Ζώνης Πηνειοῦ Ἠλείας... 4

Περὶ ἀνακοινώσεως παρακαταθέσεως ὁριστικῆς ἀποζημιώσεως ἀκινήτων ποὺ ἀπαλλοτριώθηκαν γιὰ τὴν κατασκευὴ τῆς κυρίας βόρειας διώρυγας Πηνειοῦ Ἠλείας... 5

Περὶ ἀνακοινώσεως παρακαταθέσεως ὁριστικῆς ἀποζημιώσεως ἀκινήτων ποὺ ἀπαλλοτριώθηκαν γιὰ τὴν κατασκευὴ τῆς κυρίας βόρειας διώρυγας Πηνειοῦ Ἠλείας... 6

Περὶ ἀνακοινώσεως παρακαταθέσεως ὁριστικῆς ἀποζημιώσεως ἀκινήτων ποὺ ἀπαλλοτριώθηκαν γιὰ τὴν κατασκευὴ τῆς κυρίας βόρειας διώρυγας Πηνειοῦ Ἠλείας... 7

Περὶ ἀνακοινώσεως παρακαταθέσεως ὁριστικῆς ἀποζημιώσεως ἀκινήτων ποὺ ἀπαλλοτριώθηκαν γιὰ τὴν κατασκευὴ τῆς ἐθνικῆς ὁδοῦ Φερρῶν — Καστανεῶν... 8

Περὶ εἰδοποιήσεως τῆς παρακαταθέσεως συμπληρωματικῆς ἀποζημιώσεως ἀπὸ ἀναγκαστικὴ ἀπαλλοτρίωση γιὰ τὴν ἐπέκταση τῶν ἐγκαταστάσεων τῆς Δ/νσεως Περιφερειακοῦ Ἐργαστηρίου — 12ης ΠΥΔΕ... 9

Περὶ εἰδοποιήσεως παρακαταθέσεως ἀποζημιώσεως ἀπὸ ἀναγκαστικὴ ἀπαλλοτρίωση γιὰ τὴν κατασκευὴ τῆς ἐθνικῆς ὁδοῦ Φερρῶν — Καστανεῶν (Τμῆμα Ἀμορίου — Ψαθάδων), Ν. Ἔβρου... 10

Περὶ εἰδοποιήσεως τῆς γενομένης καταθέσεως ἀποζημιώσεως ἀκινήτων ἀπαλλοτριωθέντων πρὸς διάνοιξιν τῆς ὁδοῦ Κυκλώματος Χαλκιδικῆς (Τμῆμα Ε.Ο.Τ. Ἁγ. Παρασκευὴ — Λουτρὰ Ἁγίου Νικολάου Καλάνδρας). Ν. Χαλκιδικῆς... 11

ΠΟΛΕΟΔΟΜΙΑ

ΔΙΑΤΑΓΜΑΤΑ

Περὶ τροποποιήσεως τοῦ ρυμοτομικοῦ σχεδίου Αἰγάλεω (Ἀττικῆς)... 12

Περὶ τροποποιήσεως τοῦ ρυμοτομικοῦ σχεδίου Περιστερίου (Ἀττικῆς)... 13

ΑΝΑΚΟΙΝΩΣΕΙΣ

Περὶ εἰδοποιήσεως τῆς γενομένης παρακαταθήκης ἀποζημιώσεως διὰ προσκύρωσιν οἰκοπέδων ἐν Θεσσαλονίκῃ... 14

ΑΠΑΛΛΟΤΡΙΩΣΕΙΣ

ΑΠΟΦΑΣΕΙΣ

Ἀριθ. Ν. 660/103 (1)

Περὶ κηρύξεως ἀναγκαστικῆς ἀπαλλοτριώσεως στὴν περιοχὴ τοῦ Νομοῦ Τρικάλων ἐκτάσεως γιὰ τὴν κατασκευὴ τῆς ἐθνικῆς ὁδοῦ Ἄρτης — Τρικάλων (Τμήματος Γέφυρας Γκούρα—Νάτσικα).

ΟΙ ΥΠΟΥΡΓΟΙ
ΟΙΚΟΝΟΜΙΚΩΝ ΚΑΙ ΔΗΜΟΣΙΩΝ ΕΡΓΩΝ

Ἔχοντας ὑπόψη:

1. Τὶς διατάξεις τοῦ Ν.Δ. 797/1971 «περὶ ἀναγκαστικῶν ἀπαλλοτριώσεων», σὲ συνδυασμὸ μὲ τὶς διατάξεις τοῦ Β.Δ. 139/1971 «περὶ τῆς ἁρμοδιότητος τῶν Νομαρχῶν πρὸς κήρυξιν ἀναγκαστικῶν τινων ἀπαλλοτριώσεων», καὶ

2. Τὶς διατάξεις τοῦ ἄρθρου 23 τοῦ ἀπὸ 25 Νοεμβρίου 1929 Διατάγματος «περὶ κωδικοποιήσεως τῶν περὶ κατασκευῆς καὶ συντηρήσεως ὁδῶν κειμένων διατάξεων», ἀποφασίζουμε:

Κηρύσσουμε τὴν ἀναγκαστικὴ ἀπαλλοτρίωση, λόγῳ δημόσιας ὠφέλειας καὶ εἰδικότερα γιὰ τὴν κατασκευὴ τῆς ἐθνικῆς ὁδοῦ Ἄρτης — Τρικάλων (τμήματος Γέφυρας Γκούρα—Νάτσικα, χ.θ. 6+600 — 15+200) ἐκτάσεως ἐμβαδοῦ 246.517 μ^2. ποὺ βρίσκεται στὴν περιοχὴ τοῦ Νομοῦ Τρικάλων καὶ φαίνεται στὸ ἀπὸ μῆνα Δεκέμβριο 1974 κτηματολογικὸ διάγραμμα τῶν μηχανικῶν Α. Λουκάκου καὶ Κ. Μουσιώνη καὶ στὸ σχετικὸ κτηματολογικὸ πίνακα τῶν ἰδίων μηχανικῶν, τὰ ὁποῖα ἔχουν θεωρηθεῖ ἁρμοδίως μὲ ἡμερομηνίες 21.1.1975 καὶ 18.12.1978 ἀντιστοίχως.

Στὴν ἔκταση ποὺ ἀπαλλοτριώνεται προβάλλουν δικαιώματα κυριότητας οἱ: 1) Στέργιος Δημήτριος τοῦ Κων/νου, 2) Στασινὸς Γεώργιος τοῦ Ἀναστασίου κλπ.

Ἡ ἀπαλλοτρίωση κηρύσσεται ὑπὲρ τοῦ Δημοσίου καὶ μὲ δαπάνη του, ποὺ θὰ ἀντιμετωπισθεῖ ἀπὸ τὶς πιστώσεις γιὰ ἔργα

δημοσίων επενδύσεων αρμοδιότητας του Υπουργείου Δημοσίων Έργων (έργο αριθ. 7771000 της ΣΑΕ 7971/79).

Η απόφαση αυτή να δημοσιευθεί στην Εφημερίδα της Κυβερνήσεως.

Αθήναι, 15 Φεβρουαρίου 1979

ΟΙ ΥΠΟΥΡΓΟΙ

ΥΦΥΠΟΥΡΓΟΣ ΟΙΚΟΝΟΜΙΚΩΝ — ΠΑΝΑΓΙΩΤΗΣ ΜΠΟΚΟΒΟΣ

ΔΗΜΟΣΙΩΝ ΕΡΓΩΝ — ΝΙΚΟΛΑΟΣ ΖΑΡΝΤΙΝΙΔΗΣ

Αριθ. Ο.Ε. 2718/Φ.130 (2)

Περί αναγκαστικής απαλλοτριώσεως κτημάτων, για την ανακαίνιση της επαρχιακής οδού Τοπολίων—Βουτά—Παλαιοχώρας Ν. Χανίων.

Ο ΝΟΜΑΡΧΗΣ ΧΑΝΙΩΝ

Έχοντας υπόψη:

1. Τις διατάξεις του Ν.Δ. 797/71 «περί αναγκαστικών απαλλοτριώσεων», σε συνδυασμό με τις διατάξεις του Β.Δ. 139/71 (ΦΕΚ 49/1971 τ. Α') «περί της αρμοδιότητος των Νομαρχών προς κήρυξιν αναγκαστικών τινών απαλλοτριώσεων».

2. Τις διατάξεις του άρθρου 23 του από 25.11.1929 Δ/τος «περί κωδικοποιήσεως των περί κατασκευής και συντηρήσεως οδών κειμένων διατάξεων».

3. Το έγγραφο της Δ/νσεως Τεχν. Υπηρεσιών Χανίων αριθμ. 12644/8564/1978, περί κηρύξεως ως αναγκαστικής της αναφερομένης στο θέμα απαλλοτριώσεως, αποφασίζουμε:

Κηρύσσουμε αναγκαστικώς απαλλοτριωτέα, για λόγους δημοσίας ωφέλειας και συγκεκριμένα για την ανακαίνιση της επαρχιακής οδού Τοπολίων—Βουτά—Παλαιοχώρας, τμήμα από χ.θ. 70+000 μέχρι 71+300 διάφορα κτήματα εκτάσεως 23.417 τ.μ. με τα επικείμενά τους, όπως φαίνονται και ορίζονται στο υπό κλίμακα 1:1000 κτηματολογικό διάγραμμα και κτηματολογικό πίνακα του συντάξαντος μηχανικού Ιωάν. Φιλικού, θεωρημένα την 19.5.1976 από το Δ/ντή Τεχν. Υπηρεσιών Χανίων.

Στα απαλλοτριούμενα κτήματα προβάλλουν δικαιώματα κυριότητας οι Νικόλαος Θ. Περάκης, Στυλιανός Θ. Περάκης κλπ.

Η απαλλοτρίωση κηρύσσεται υπέρ του Δημοσίου και με δαπάνη του περιφερειακού προγράμματος Δημοσίων Επενδύσεων έτους 1979 (ΣΑΝΤ 7829/1979).

Η απόφαση αυτή να δημοσιευθεί στην Εφημερίδα της Κυβερνήσεως.

Χανιά, 15 Φεβρουαρίου 1979

Ο Νομάρχης

ΓΕΩΡΓΙΟΣ Α. ΧΑΡΑΛΑΜΠΟΠΟΥΛΟΣ

ΑΝΑΚΟΙΝΩΣΕΙΣ

Αριθ. Φ. 913.3/22/127/4683 (3)

Περί γνωστοποιήσεως γενομένης συμπληρωματικής παρακαταθέσεως προς αποζημίωσιν ιδιοκτητών, λόγω αναγκαστικής απαλλοτριώσεως ακινήτων εις περιοχήν Βάρης Αττικής διά στρατιωτικάς ανάγκας.

Ο ΥΠΟΥΡΓΟΣ ΕΘΝΙΚΗΣ ΑΜΥΝΗΣ

Έχοντες υπ' όψει τα άρθρα 7 και 8 του Ν.Δ. 797/1971 «περί αναγκαστικών απαλλοτριώσεων», γνωστοποιούμεν εις όσους έχουν ή διεκδικούν δικαιώματα κυριότητος, καθώς και εις τους τυχόν ενυποθήκους δανειστάς και τρίτους γενικώς διεκδικητάς επί της εκτάσεως 1703 μ² της υπ' αριθ. 359 ιδιοκτησίας, εμπιπτούσης εις την μείζονα περιοχήν των 620885 μ² ή οποία απηλλοτριώθη δυνάμει της υπ' αριθ. Ε. 313/3.3.70 κοινής αποφάσεως Υπουργών Εθνικής Αμύνης και Οικονομικών, διά στρατιωτικάς ανάγκας, ότι εις εκτέλεσιν της υπ' αριθ. 3923/156/2.12.77 πρακτικού συμβιβασμού της ολομελείας του Κ.Σ.Κ. αφορώντος εις την υπ' αριθ. 359 ιδιοκτησίαν και τα επ' αυτής υπερκείμενα, όπως εμφαίνονται εις το υπό κλίμακα 1:2000/20.10.69 κτηματολογικόν διάγραμμα και εις τον από 20.10.69 αντίστοιχον κτηματολογικόν πίνακα, συνταχθέντα υπό της Α' Μοίρας Κτηματογραφήσεων και θεωρηθέντα υπό του Δτού της Συντ/χου (Γ) Γεωργίου Ζαμπέλη έχει κατατεθή εις το Ταμείον Παρακαταθηκών και Δανείων συμπληρωματική αποζημίωσις και έχει εκδοθή το υπ' αριθ. 522821/2.1.79 γραμμάτιον συστάσεως παρακαταθήκης συνολικού ποσού δρχ. τριάκοντα χιλιάδων εξακοσίων πεντήκοντα τεσσάρων (30.654).

Η αποζημίωσις αύτη θα καταβληθή εις τους κατά Νόμον αναγνωρισθέντας ή αναγνωρισθησομένους δικαιούχους της ανωτέρω υπ' αριθ. 359 ιδιοκτησίας.

Η παρούσα δημοσιευθήτω διά της Εφημερίδος της Κυβερνήσεως.

Αθήναι, 13 Φεβρουαρίου 1979

Ο ΥΠΟΥΡΓΟΣ

ΕΥΑΓΓΕΛΟΣ ΑΒΕΡΩΦ - ΤΟΣΙΤΣΑΣ

Αριθ. Β2/781/οικ./Φ32Π (4)

Περί ανακοινώσεως παρακαταθέσεως αποζημιώσεως ακινήτων που απαλλοτριώθηκαν για την κατασκευή έργων διαπλατύνσεως Νοτίας Ζώνης Πηνειού Ηλείας.

Ο ΥΠΟΥΡΓΟΣ ΔΗΜΟΣΙΩΝ ΕΡΓΩΝ

Έχοντας υπόψη τα άρθρα 7 και 8 του Ν.Δ. 797/1971 «περί αναγκαστικών απαλλοτριώσεων» γνωστοποιούμε σε όσους έχουν ή διεκδικούν δικαιώματα κυριότητας σε ακίνητα που απαλλοτριώθηκαν αναγκαστικά με τη Δ. 13428/2663/75 κοινή απόφαση των Υπουργών Οικονομικών και Δημοσίων Έργων (ΦΕΚ 138/75), για την κατασκευή έργων διαπλατύνσεως της Νοτίας Ζώνης Πηνειού Ηλείας, καθώς και τους ενυπόθηκους δανειστές και τους τρίτους γενικά διεκδικητές των ακινήτων αυτών, ότι η αποζημίωση της εδαφικής επιφάνειας και των επικειμένων της, όπως περιγράφονται στο σχετικό κτηματολογικό πίνακα, η οποία καθορίστηκε με την 496/78 απόφαση του Εφετείου Πατρών, έχει παρακατατεθεί στο γραφείο Παρακαταθηκών Αμαλιάδος και έχει εκδοθεί το 16085/7.2.79 γραμμάτιο συστάσεως παρακαταθήκης δρχ. (894.969) οκτακόσιες ενενήκοντα τέσσερις χιλιάδες εννιακόσιες εξήντα εννέα.

Η αποζημίωση θα αποδοθεί στα πρόσωπα που θα αναγνωρισθούν δικαιούχοι κατά τη νόμιμη διαδικασία.

Η ανακοίνωση αυτή να δημοσιευθεί στην Εφημερίδα της Κυβερνήσεως.

Αθήναι, 16 Φεβρουαρίου 1979

Με εντολή Υπουργού

Ο Διευθυντής

ΝΙΚ. ΚΑΤΣΙΦΗΣ

Αριθ. Β. 698/Φ. 26Π (5)

Περί ανακοινώσεως παρακαταθέσεως οριστικής αποζημιώσεως ακινήτων που απαλλοτριώθηκαν για την κατασκευή της κυρίας βόρειας διώρυγας Πηνειού Ηλείας.

Ο ΥΠΟΥΡΓΟΣ ΔΗΜΟΣΙΩΝ ΕΡΓΩΝ

Έχοντας υπόψη τα άρθρα 7 και 8 του Ν.Δ. 797/1971 «περί αναγκαστικών απαλλοτριώσεων», γνωστοποιούμε σε όσους έχουν ή διεκδικούν δικαιώματα κυριότητας σε ακίνητα που απαλλοτριώθηκαν αναγκαστικά με τη Δ. 8323/8865/1972 κοινή απόφαση των Υπουργών Οικονομικών και Δημοσίων Έργων (ΦΕΚ 13/72), για την κατασκευή αρδευτικών έργων Πηνειού Ηλείας, καθώς και τους ενυπόθηκους δανειστές και τους τρίτους γενικά διεκδικητές των ακινήτων αυτών, ότι η αποζημίωση της εδαφικής επιφάνειας

καὶ τῶν ἐπικειμένων της, ὅπως περιγράφονται στὸ σχετικὸ κτηματολογικὸ πίνακα, ἡ ὁποία καθορίστηκε μὲ τὴν 1272/1976 ἀπόφαση τοῦ Ἀρείου Πάγου ἔχει παρακατατεθεῖ στὸ γραφεῖο Παρ/κῶν Λεχαινῶν καὶ ἔχει ἐκδοθεῖ τὸ 14919/7.2.79 γραμμάτιο συστάσεως παρακαταθήκης δρχ. (237.000) διακοσίες τριάκοντα ἑπτὰ χιλ.

Ἡ ἀποζημίωση θὰ ἀποδοθεῖ στὰ πρόσωπα ποὺ θὰ ἀναγνωρισθοῦν δικαιοῦχοι κατὰ τὴ νόμιμη διαδικασία.

Ἡ ἀνακοίνωση αὐτὴ νὰ δημοσιευθεῖ στὴν Ἐφημερίδα τῆς Κυβερνήσεως

Ἀθῆναι, 16 Φεβρουαρίου 1979

Μὲ ἐντολὴ Ὑπουργοῦ
Ὁ Διευθυντὴς
ΝΙΚ. ΚΑΤΣΙΦΗΣ

Ἀριθ. Β. 700/Φ 26Π (6)

Περὶ ἀνακοινώσεως παρακαταθέσεως ὁριστικῆς ἀποζημιώσεως ἀκινήτων ποὺ ἀπαλλοτριώθηκαν γιὰ τὴν κατασκευὴ τῆς κυρίας βόρειας διώρυγας Πηνειοῦ Ἠλείας.

Ο ΥΠΟΥΡΓΟΣ ΔΗΜΟΣΙΩΝ ΕΡΓΩΝ

Ἔχοντας ὑπόψη τὰ ἄρθρα 7 καὶ 8 τοῦ Ν.Δ. 797/1971 «περὶ ἀναγκαστικῶν ἀπαλλοτριώσεων» γνωστοποιοῦμε σὲ ὅσους ἔχουν ἢ διεκδικοῦν δικαιώματα κυριότητας σὲ ἀκίνητα ποὺ ἀπαλλοτριώθηκαν ἀναγκαστικὰ μὲ τὴ Δ. 8323/8865/1972 κοινὴ ἀπόφαση τῶν Ὑπουργῶν Οἰκονομικῶν καὶ Δημοσίων Ἔργων (ΦΕΚ 13/1972) γιὰ τὴν κατασκευὴ τῆς κυρίας βόρειας διώρυγας Πηνειοῦ Ἠλείας, καθὼς καὶ τοὺς ἐνυπόθηκους δανειστὲς καὶ τοὺς τρίτους γενικὰ διεκδικητὲς τῶν ἀκινήτων αὐτῶν, ὅτι ἡ ἀποζημίωση τῆς ἐδαφικῆς ἐπιφάνειας καὶ τῶν ἐπικειμένων της, ὅπως περιγράφονται στὸ σχετικὸ κτηματολογικὸ πίνακα, ἡ ὁποία καθορίστηκε μὲ τὶς ἀριθ. 397, 493 καὶ 494/78 ἀποφάσεως τοῦ Ἐφετείου Πατρῶν, ἔχει παρακατατεθεῖ στὸ γραφεῖο Παρακαταθηκῶν Λεχαινῶν καὶ ἔχει ἐκδοθεῖ τὸ 14913/7.2.79 γραμμάτιο συστάσεως παρακαταθήκης δρχ. (790.040) ἑπτακόσιες ἐνενήντα χιλιάδες σαράντα.

Ἡ ἀποζημίωση θὰ ἀποδοθεῖ στὰ πρόσωπα ποὺ θὰ ἀναγνωρισθοῦν δικαιοῦχοι κατὰ τὴ νόμιμη διαδικασία.

Ἡ ἀνακοίνωση αὐτὴ νὰ δημοσιευθεῖ στὴν Ἐφημερίδα τῆς Κυβερνήσεως.

Ἀθῆναι, 16 Φεβρουαρίου 1979

Μὲ ἐντολὴ Ὑπουργοῦ
Ὁ Διευθυντὴς
ΝΙΚ. ΚΑΤΣΙΦΗΣ

Ἀριθ. Β2/774 (7)

Περὶ ἀνακοινώσεως παρακαταθέσεως ὁριστικῆς ἀποζημιώσεως ἀκινήτων ποὺ ἀπαλλοτριώθηκαν γιὰ τὴν κατασκευὴ τῆς κυρίας βόρειας διώρυγας Πηνειοῦ Ἠλείας.

Ο ΥΠΟΥΡΓΟΣ ΔΗΜΟΣΙΩΝ ΕΡΓΩΝ

Ἔχοντας ὑπόψη τὰ ἄρθρα 7 καὶ 8 τοῦ Ν.Δ. 797/1971 «περὶ ἀναγκαστικῶν ἀπαλλοτριώσεων», γνωστοποιοῦμε σὲ ὅσους ἔχουν ἢ διεκδικοῦν δικαιώματα κυριότητας σὲ ἀκίνητα ποὺ ἀπαλλοτριώθηκαν ἀναγκαστικὰ μὲ τὴ Δ. 8323/8865/1972 κοινὴ ἀπόφαση τῶν Ὑπουργῶν Οἰκονομικῶν καὶ Δημοσίων Ἔργων (ΦΕΚ 13/72), γιὰ τὴν κατασκευὴ τῆς κυρίας βόρειας διώρυγας Πηνειοῦ Ἠλείας, καθὼς καὶ τοὺς ἐνυπόθηκους δανειστὲς καὶ τοὺς τρίτους γενικὰ διεκδικητὲς τῶν ἀκινήτων αὐτῶν, ὅτι ἡ ἀποζημίωση τῆς ἐδαφικῆς ἐπιφάνειας καὶ τῶν ἐπικειμένων της, ὅπως περιγράφονται στὸ σχετικὸ κτηματολογικὸ πίνακα, ἡ ὁποία καθορίστηκε μὲ τὴν 397/1978 ἀπόφαση τοῦ Ἐφετείου Πατρῶν, ἔχει παρακατατεθεῖ στὸ γραφεῖο Παρ/κῶν Λεχαινῶν καὶ ἔχει ἐκδοθεῖ τὸ 14917/7.2.1979 γραμμάτιο συστάσεως παρακαταθήκης δρχ. (1.971.221) ἕνα ἑκατομμύριο ἐννιακόσιες ἑβδομήντα μία χιλιάδες διακόσιες εἴκοσι μία.

Ἡ ἀποζημίωση θὰ ἀποδοθεῖ στὰ πρόσωπα ποὺ θὰ ἀναγνωρισθοῦν δικαιοῦχοι κατὰ τὴ νόμιμη διαδικασία.

Ἡ ἀνακοίνωση αὐτὴ νὰ δημοσιευθεῖ στὴν Ἐφημερίδα τῆς Κυβερνήσεως

Ἀθῆναι, 16 Φεβρουαρίου 1979

Μὲ ἐντολὴ Ὑπουργοῦ
Ὁ Διευθυντὴς
ΝΙΚ. ΚΑΤΣΙΦΗΣ

Ἀριθ. Β2. 898 (8)

Περὶ ἀνακοινώσεως παρακαταθέσεως ὁριστικῆς ἀποζημιώσεως ἀκινήτων ποὺ ἀπαλλοτριώθηκαν γιὰ τὴν κατασκευὴ τῆς ἐθνικῆς ὁδοῦ Φερρῶν — Καστανεῶν.

Ο ΥΠΟΥΡΓΟΣ ΔΗΜΟΣΙΩΝ ΕΡΓΩΝ

Ἔχοντας ὑπόψη τὰ ἄρθρα 7 καὶ 8 τοῦ Ν.Δ. 797/1971 «περὶ ἀναγκαστικῶν ἀπαλλοτριώσεων», γνωστοποιοῦμε σὲ ὅσους ἔχουν ἢ διεκδικοῦν δικαιώματα κυριότητας σὲ ἀκίνητα ποὺ ἀπαλλοτριώθηκαν ἀναγκαστικὰ μὲ τὴν Δ. 8119/1977 κοινὴ ἀπόφαση τῶν Ὑπουργῶν Οἰκονομικῶν καὶ Δημοσίων Ἔργων (ΦΕΚ 76/14.3.1977 τ. Δ') γιὰ τὴν κατασκευὴ τῆς Ἐθνικῆς ὁδοῦ Φερρῶν — Καστανεῶν τμήματος Κισσαρίου — Ψαθάδων καθὼς καὶ τοὺς ἐνυπόθηκους δανειστὲς καὶ τοὺς τρίτους γενικὰ διεκδικητὲς τῶν ἀκινήτων αὐτῶν, ὅτι ἡ ἀποζημίωση τῆς ἐδαφικῆς ἐπιφάνειας καὶ τῶν ἐπικειμένων της, ὅπως περιγράφονται στὸ σχετικὸ κτηματολογικὸ πίνακα, ἡ ὁποία καθορίστηκε μὲ τὴν ἀριθ. 115/1978 ἀπόφαση τοῦ Ἐφετείου Θράκης ἔχει παρακατατεθεῖ στὸ Γραφεῖο Παρακαταθηκῶν Διδυμοτείχου καὶ ἔχει ἐκδοθεῖ τὸ 4814/9.2.1979 γραμμάτιο συστάσεως παρακαταθήκης δρχ. 2.441.960.

Ἡ ἀποζημίωση θὰ ἀποδοθεῖ στὰ πρόσωπα ποὺ θὰ ἀναγνωρισθοῦν δικαιοῦχοι κατὰ τὴ νόμιμη διαδικασία.

Ἡ ἀνακοίνωση αὐτὴ νὰ δημοσιευθεῖ στὴν Ἐφημερίδα τῆς Κυβερνήσεως.

Ἀθῆναι, 23 Φεβρουαρίου 1979

Μὲ ἐτολὴ Ὑπουργοῦ
Ὁ Διευθυντὴς
Ν. ΚΑΤΣΙΦΗΣ

Ἀριθ. 967 (9)

Περὶ εἰδοποιήσεως τῆς παρακαταθέσεως συμπληρωματικῆς ἀποζημιώσεως ἀπὸ ἀναγκαστικὴ ἀπαλλοτρίωση γιὰ τὴν ἐπέκταση τῶν ἐγκαταστάσεων τῆς Διευθύνσεως Περιφερειακοῦ Ἐργαστηρίου 12ης ΠΥΔΕ.

Ο ΠΡΟΪΣΤΑΜΕΝΟΣ ΤΗΣ 12ης ΠΕΡΙΦ/ΚΗΣ ΥΠΗΡΕΣΙΑΣ ΔΗΜΟΣΙΩΝ ΕΡΓΩΝ

Ἔχοντας ὑπόψη τὶς διατάξεις τῶν ἄρθρων 7 καὶ 8 τοῦ Π.Δ. 791/1971 περὶ ἀναγκαστικῶν ἀπαλλοτριώσεων, πληροφοροῦμε ὅλους ὅσους:

α) Ἔχουν δικαιώματα κυριότητας ἢ ἄλλα ἐμπράγματα δικαιώματα στὰ ἀκίνητα ποὺ ἀπαλλοτριώθηκαν δυνάμει τῆς ὑπ' ἀριθ. Ε. 14204/Φ. 1734/16.11.76 ἀποφάσεως τοῦ Νομάρχη Ἡρακλείου (Φ.Ε.Κ. 409/6.12.76 τεῦχος Δ') γιὰ τὴν ἐπέκταση τῶν ἐγκαταστάσεων τῆς Διευθύνσεων Περιφερειακοῦ Ἐργαστηρίου 12ης ΠΥΔΕ.

β) Ἔχουν ἐγγράψει ὑποθήκη, ἢ ἔχουν ἐπιβάλει κατάσχεση ἢ μὲ ὁποιοδήποτε τρόπο διεκδικοῦν τὰ ἀκίνητα ποὺ ἀπαλλοτριώθηκαν καὶ τὰ ὑπερκείμενα αὐτῶν, ὅτι ἡ ἀποζημίωση ποὺ καθόρισε τὸ Ἐφετεῖο Κρήτης μὲ τὴν 113/78 ἀπόφαση του γιὰ τὰ ἀκίνητα καὶ τὰ ὑπερκειμένα αὐτῶν, ὅπως φαίνονται στὸ ἀπὸ 6.7.71 κτηματολογικὸ διάγραμμα καὶ τὸ σχετικὸ κτηματολογικὸ πίνακα, ἔχει κατατεθεῖ στὸ Γραφεῖο Παρακατα-

θηκῶν Α' Ἡρακλείου καὶ ἔχει ἐκδοθεῖ γραμμάτιο συστάσεως παρακαταθήκης ἀριθ. 29083/20.2.79 γιὰ δραχ. 1.582.000.

Ἡ ἀποζημίωση αὐτὴ θὰ ἀποδοθεῖ στούς δικαιούχους ποὺ θὰ ἀναγνωρισθοῦν σύμφωνα μὲ τὸ Νόμο.

Ἡράκλειο, 21 Φεβρουαρίου 1979

Ὁ Προϊστάμενος
Δ. ΔΟΜΕΝΙΚΟΣ

Ἀριθ. Η—736 (10)

Περὶ εἰδοποιήσεως παρακαταθέσεως ἀποζημιώσεως ἀπὸ ἀναγκαστικὴ ἀπαλλοτρίωση γιὰ τὴν κατασκευὴ τῆς Ἐθνικῆς ὁδοῦ Φερρῶν—Καστανεῶν (Τμῆμα Ἀμορίου—Ψαθάδων), Ν. Ἕβρου.

Ο ΝΟΜΑΡΧΗΣ ΕΒΡΟΥ

1) Σύμφωνα μὲ τὶς διατάξεις τῶν ἀριθ. 7 καὶ 8 τοῦ Ν.Δ. 797/1971 «περὶ ἀναγκαστικῶν ἀπαλλοτριώσεων» πληροφοροῦμε ὅλους ὅσους: α) ἔχουν δικαιώματα κυριότητας ἢ ἄλλα ἐμπράγματα δικαιώματα στὰ ἀκίνητα ποὺ ἀπαλλοτριώθηκαν μὲ τὴ Δ 8119/8959/77 ὑπουργικὴ ἀπόφαση (ΦΕΚ 407/4.12.76) καὶ μὲ τὴν ὑπ' ἀριθ. 7871/78 ΣΑΕ γιὰ τὴν κατασκευὴ τῆς Ἐθνικῆς ὁδοῦ Φερρῶν—Καστανεῶν (Τμῆμα Αμορίου—Ψαθάδων), β) ἔχουν ἐγγράψει ὑποθήκη ἢ ἔχουν ἐπιβάλει κατάσχεση ἢ μὲ ὁποιοδήποτε τρόπο διεκδικοῦν τὰ ἀπαλλοτριωθέντα ἀκίνητα ὅτι ἡ ἀποζημίωση ποὺ καθόρισε τὸ Ἐφετεῖο Θράκης, μὲ τὴν ἀπόφασή του 115/78 γιὰ ὅλα τὰ ἀκίνητα καὶ τὰ ὑπερκείμενα αὐτῶν ποὺ φαίνονται στὸ ἀπὸ τοῦ Νοεμβρίου 1975 κτηματολογικὸ διάγραμμα καὶ στὸν σχετικὸ κτηματολογικὸ πίνακα ποὺ σύνταξε τὸ τεχνικὸ Γραφεῖο Μ. Ἀρώνη—Γ. Δρέτα—Γ. Καρλάφτη κλπ. ποὺ θεώρησε ἡ ἁρμόδια ὑπηρεσία τοῦ Ὑπουργείου Δημ. Ἔργων—Δ/νση Τεχν. Ὑπηρεσιῶν ἔχει κατατεθεῖ στὸ Ταμεῖο Παρακαταθηκῶν καὶ Δανείων Διδ/χου καὶ ἔχει ἐκδοθεῖ τὸ ὑπ' ἀριθ. 4814/9.2.79 γραμμάτιο συστάσεως παρακαταθήκης γιὰ δύο ἑκατομμύρια τετρακόσιες σαράντα μία χιλιάδες ἐννεακόσιες ἑξῆντα (2.441.960) δραχ.

2) Ἡ ἀποζημίωση αὐτὴ εἶναι ἀποδοτέα στοὺς δικαιούχους ποὺ θὰ ἀναγνωρισθοῦν σύμφωνα μὲ τὸ Νόμο.

Ἡ ἀνακοίνωση αὐτὴ νὰ δημοσιευθεῖ στὴν Ἐφημερίδα τῆς Κυβερνήσεως.

Ἀλεξανδρούπολη, 14 Φεβρουαρίου 1979

Μὲ ἐντολὴ Νομάρχη
Ὁ Διευθυντὴς
ΣΤ. ΤΟΥΡΛΙΑΔΗΣ

Ἀριθ. Τ. 95880 (11)

Περὶ εἰδοποιήσεως τῆς γενομένης καταθέσεως ἀποζημιώσεως ἀκινήτων ἀπαλλοτριωθέντων πρὸς διάνοιξιν τῆς ὁδοῦ Κυκλώματος Χαλκιδικῆς (Τμῆμα Ε.Ο.Τ. Ἁγ. Παρασκευή—Λουτρὰ Ἁγίου Νικολάου Καλάνδρας).

Ἔργον 87101 Δ.Ε.

Ο ΝΟΜΑΡΧΗΣ ΧΑΛΚΙΔΙΚΗΣ

Ἔχοντες ὑπ' ὄψει τὰ ἄρθρα 7, 8 καὶ 9 τοῦ Ν. Δ/τος 797/1971 «περὶ ἀναγκαστικῶν ἀπαλλοτριώσεων», ἐν συνδυασμῷ πρὸς τὰς διατάξεις τοῦ 139/1971 Β. Δ/τος «περὶ τῆς ἁρμοδιότητος τῶν Νομαρχῶν πρὸς κήρυξιν ἀναγκαστικῶν ἀπαλλοτριώσεων» φέρομεν εἰς γνῶσιν τῶν κεκτημένων ἢ ἀξιούντων δικαιώματα κυριότητος ἐπὶ τῶν ἀκινήτων τῶν ἀπαλλοτριωθέντων δυνάμει τῆς ὑπ' ἀριθ. 67182/18.8.72 ἀποφάσεως ἡμῶν (Φ.Ε.Κ. 236/1972 τ. Δ'), πρὸς διάνοιξιν τῆς ὁδοῦ Κυκλώματος Χαλκιδικῆς (Τμῆμα Ε.Ο.Τ.—Λουτρὰ Ἁγίου Νικολάου—Καλάνδρας) Ἔργον 87101 Δ.Ε., ὡς καὶ τῶν τυχὸν ἐπὶ τῶν ἀκινήτων τούτων ἐγγεγραμμένων ἐνυποθήκων ἢ κατασχόντων δανειστῶν ἢ τρίτων ἐν γένει διεκδικητῶν ὅτι, ἡ διὰ τῆς ὑπ' ἀριθ. 92/1977 ἀποφάσεως τοῦ Μονομελοῦς Πρωτοδικείου Χαλκιδικῆς καθορισθεῖσα προσωρινῶς ἀποζημίωσις τῶν ὡς ἄνω ἀκινήτων, κατετέθη εἰς τὸ Γραφεῖον Παρακαταθηκῶν καὶ Δανείων Κασσάνδρας ἐκδοθέντος τοῦ ὑπ' ἀριθ. 6088/10.1.1979 γραμματίου συστάσεως παρακαταθήκης, συνολικοῦ ποσοῦ Δρχ. 142.800.

Ἡ παροῦσα δημοσιευθήτω διὰ τῆς Ἐφημερίδος τῆς Κυβερνήσεως.

Ἐν Πολυγύρῳ τῇ 6 Φεβρουαρίου 1979

Ὁ Νομάρχης
ΝΙΚ. ΚΑΤΑΚΑΛΙΔΗΣ

ΠΟΛΕΟΔΟΜΙΑ

ΔΙΑΤΑΓΜΑΤΑ

(12)

Περὶ τροποποιήσεως τοῦ ρυμοτομικοῦ σχεδίου Αἰγάλεω (Ἀττικῆς).

Ο ΠΡΟΕΔΡΟΣ
ΤΗΣ ΕΛΛΗΝΙΚΗΣ ΔΗΜΟΚΡΑΤΙΑΣ

Ἔχοντες ὑπ' ὄψει τὰς διατάξεις τοῦ ἀπὸ 17 Ἰουλίου 1923 Ν. Δ/τος «περὶ σχεδίων πόλεων κλπ.» ὡς μεταγενεστέρως ἐτροποποιήθησαν καὶ συνεπληρώθησαν καὶ εἰδικώτερον τῶν ἄρθρων 3, 9 καὶ 70 αὐτοῦ, καὶ ἰδόντες τὴν ὑπ' ἀριθ. ΕΔ2/α/04/59/Φ.Θ.2.1.1/29.3.1978 κοινὴν ἀπόφασιν τοῦ Πρωθυπουργοῦ καὶ τοῦ Ὑπουργοῦ Δημοσίων Ἔργων «περὶ μεταβιβάσεως ἁρμοδιοτήτων τοῦ Ὑπουργοῦ Δημοσίων Ἔργων εἰς τὸν Ὑφυπουργὸν τοῦ αὐτοῦ Ὑπουργείου» (ΦΕΚ 282/Β'), τὰς ὑπ' ἀριθ. 141/1976 καὶ 257/1977 πράξεις τοῦ Δημοτικοῦ Συμβουλίου Αἰγάλεω (Ἀττικῆς), τὴν ὑπ' ἀριθ. 445/1978 γνωμοδότησιν τοῦ Συμβουλίου Δημοσίων Ἔργων (Τμῆμα Οἰκισμοῦ), ὡς καὶ τὴν ὑπ' ἀριθ. 1152/1978 γνωμοδότησιν τοῦ Συμβουλίου τῆς Ἐπικρατείας, προτάσει τοῦ ἐπὶ τῶν Δημοσίων Ἔργων Ὑφυπουργοῦ, ἀπεφασίσαμεν:

Ἄρθρον 1.

Ἐγκρίνεται ἡ τροποποίησις τοῦ ρυμοτομικοῦ σχεδίου Αἰγάλεω (Ἀττικῆς) κατὰ τὸ ὑπ' ἀριθ. 338 οἰκοδομικὸν τετράγωνον καὶ δὴ κατὰ τὴν συμβολὴν τῶν ὁδῶν Πρεβέζης καὶ Ἐδέσσης, ὡς ἐμφαίνεται εἰς τὸ ὑπὸ τοῦ Γενικοῦ Διευθυντοῦ Οἰκισμοῦ τεθεωρημένον διὰ τῆς ὑπ' ἀριθ. Γ. 1402/1979 πράξεως αὐτοῦ σχετικὸν πρωτότυπον διάγραμμα ὑπὸ κλίμακα 1:500, τοῦ ὁποίου συνοπτικὸν ἀντίτυπον δημοσιεύεται μετὰ τοῦ παρόντος.

Ἄρθρον 2.

Κατὰ τὸ πρόσωπον τῶν οἰκοπέδων, ᾠκοδομημένων ἢ μή, τῶν κειμένων ἐντὸς τοῦ ὡς ἄνω οἰκοδομικοῦ τετραγώνου καὶ ἐχόντων πρόσωπον εἰς τὴν συμβολὴν τῶν ὁδῶν Πρεβέζης καὶ Ἐδέσσης ἐπιβάλλεται προκήπιον πλάτους τριῶν (3) μέτρων, ὡς εἰς τὸ αὐτὸ διάγραμμα ἐμφαίνεται.

Εἰς τὸν αὐτὸν ἐπὶ τῶν Δημοσίων Ἔργων Ὑφυπουργόν, ἀνατίθεμεν τὴν δημοσίευσιν καὶ ἐκτέλεσιν τοῦ παρόντος Διατάγματος.


Ἐν Ἀθήναις τῇ 29 Ἰανουαρίου 1979

Ο ΠΡΟΕΔΡΟΣ ΤΗΣ ΔΗΜΟΚΡΑΤΙΑΣ
ΚΩΝΣΤΑΝΤΙΝΟΣ Δ. ΤΣΑΤΣΟΣ

Ο ΥΦΥΠΟΥΡΓΟΣ ΔΗΜΟΣΙΩΝ ΕΡΓΩΝ
ΣΤΕΦΑΝΟΣ ΜΑΝΟΣ

ΑΙΓΑΛΕΩ

ΚΛΙΜΑΞ 1:500

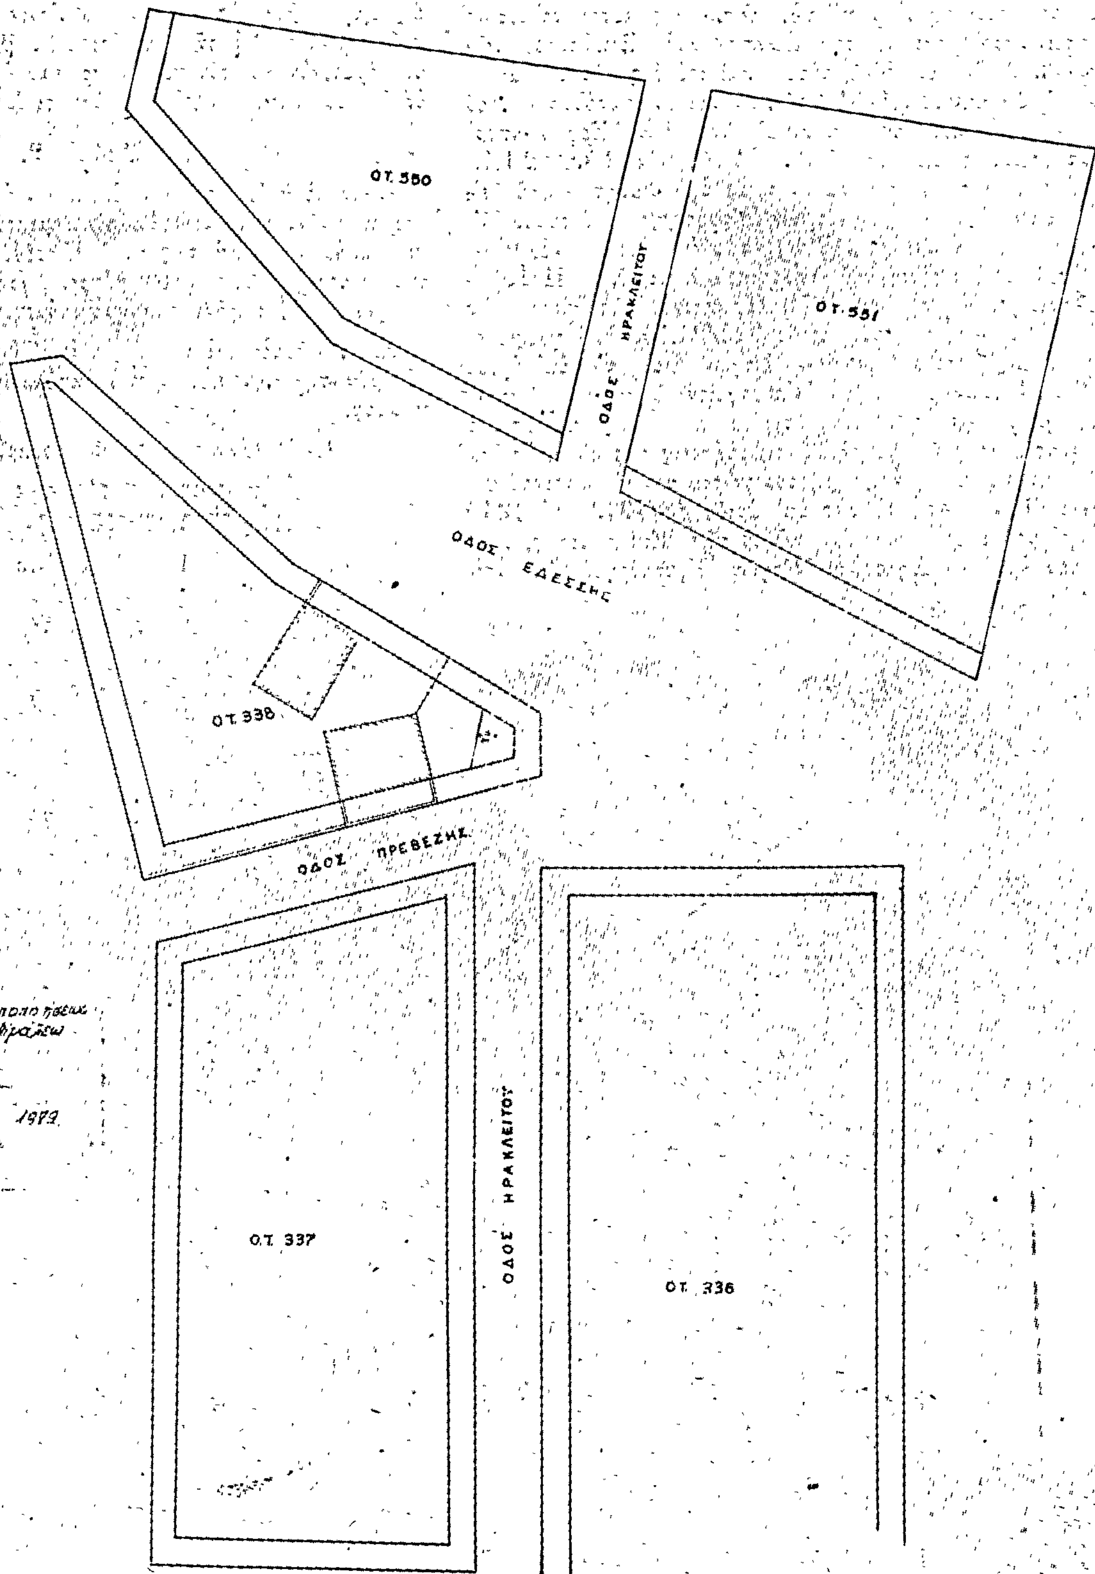

Γ 1402/79

τροποποιήσεως
του ρυμοτομικού σχεδίου Αιγάλεω
(Αττικής)»

23 Ιανουαρίου 1979.

(13)

Περὶ τροποποιήσεως τοῦ ρυμοτομικοῦ σχεδίου Περιστερίου ('Αττικῆς).

ΟΠΡΟΕΔΡΟΣ
ΤΗΣ ΕΛΛΗΝΙΚΗΣ ΔΗΜΟΚΡΑΤΙΑΣ

Ἔχοντες ὑπ' ὄψει, τὰς διατάξεις τοῦ ἀπὸ 17 Ἰουλίου 1923 Ν. Δ/τος «περὶ σχεδίων πόλεων κλπ.», ὡς μεταγενεστέρως ἐτροποποιήθησαν καὶ συνεπληρώθησαν καὶ εἰδικώτερον τῶν ἄρθρων 3, 9, 70 καὶ 85Α αὐτοῦ, καὶ ἰδόντες τὴν ὑπ' ἀριθ. ΕΔ2α/04/20/Φ.Θ.2.1.1/31.1.1979 κοινὴν ἀπόφασιν τοῦ Πρωθυπουργοῦ καὶ τοῦ Ὑπουργοῦ Δημοσίων Ἔργων «περὶ ἀντικαταστάσεως τῆς ὑπ' ἀριθ. ΕΔ2/α/04/59/Φ.Θ.2.1.1/1978 ἀποφάσεως «περὶ μεταβιβάσεως ἁρμοδιοτήτων τοῦ Ὑπουργοῦ Δημοσίων Ἔργων εἰς τὸν Ὑφυπουργὸν τοῦ αὐτοῦ Ὑπουργείου» (ΦΕΚ 106/Β/1979), τὰς ὑπ' ἀριθ. 271/1978 καὶ 360/1978 πράξεις τοῦ Δημοτικοῦ Συμβουλίου Περιστερίου Ἀττικῆς, τὸ ἀπὸ 11.5.1978 Πρακτικὸν τῆς Ἐπιτροπῆς Σχεδίου Πόλεως, τὴν ὑπ' ἀριθ. 623/24.10.1978 γνωμοδότησιν τοῦ Συμβουλίου Δημοσίων Ἔργων καὶ τὸ ὑπ' ἀριθ. 46804/15.12.1978 πρὸς τὸ Ὑπουργεῖον Δημοσίων Ἔργων ἔγγραφον τοῦ Δημάρχου Περιστερίου περὶ τῆς περισσείας κοινοχρήστων χώρων καὶ μὴ ἐξυπηρετήσεως σκοποῦ τινὸς διὰ τῆς διατηρήσεως, ὡς κοινοχρήστου χώρου τοῦ οἰκοδομικοῦ τετραγώνου 1778, ὡς καὶ τὰς ὑπ' ἀριθ. 88/1979 καὶ 124/1979 γνωμοδοτήσεις τοῦ Συμβουλίου τῆς Ἐπικρατείας, προτάσει τοῦ ἐπὶ τῶν Δημοσίων Ἔργων Ὑφυπουργοῦ, ἀπεφασίσαμεν:

Ἄρθρον 1.

Ἐγκρίνεται ἡ τροποποίησις τοῦ ρυμοτομικοῦ σχεδίου Περιστερίου (Ἀττικῆς) εἰς τὴν περιοχὴν τὴν περικλειομένην ὑπὸ τῶν ὁδῶν Ἁγίου Πολυκάρπου, Ἁγίας Τριάδος, Ἰοκάστης καὶ Πρεβέζης διὰ μετατροπῆς τοῦ ὑπ' ἀριθ. 1778 κοινοχρήστου χώρου καὶ τμήματος ὁδοῦ εἰς οἰκοδομήσιμον χῶρον ἑνοποιούμενον μετὰ τοῦ ὑπ' ἀριθ. 1779 οἰκοδομικοῦ τετραγώνου, ὡς ἐμφαίνεται εἰς τὸ ὑπὸ τοῦ Γενικοῦ Διευθυντοῦ Οἰκισμοῦ τεθεωρημένον διὰ τῆς ὑπ' ἀριθ. Γ. 4901/1979 πράξεως αὐτοῦ σχετικὸν πρωτότυπον διάγραμμα ὑπὸ κλίμακα 1:500, τοῦ ὁποίου συνοπτικὸν ἀντίτυπον δημοσιεύεται μετὰ τοῦ παρόντος.

Ἄρθρον 2.

Κατὰ τὸ πρόσωπον τῶν οἰκοπέδων ᾠκοδομημένων ἢ μή, τῶν κειμένων ἐντὸς τοῦ ἑνιαίου οἰκοδομικοῦ τετραγώνου καὶ ἐχόντων πρόσωπον ἐπὶ τῆς ὁδοῦ Πρεβέζης ἐπιβάλλεται προκήπιον πλάτους δέκα (10) μέτρων, ὡς ἐμφαίνεται εἰς τὸ ἐν ἄρθρῳ 1 τοῦ παρόντος μνημονευόμενον διάγραμμα.


Εἰς τὸν αὐτὸν ἐπὶ τῶν Δημοσίων Ἔργων Ὑφυπουργόν, ἀνατίθεμεν τὴν δημοσίευσιν καὶ ἐκτέλεσιν τοῦ παρόντος Διατάγματος.


Ἐν Ἀθήναις τῇ 21 Φεβρουαρίου 1979

Ο ΠΡΟΕΔΡΟΣ ΤΗΣ ΔΗΜΟΚΡΑΤΙΑΣ
ΚΩΝΣΤΑΝΤΙΝΟΣ Δ. ΤΣΑΤΣΟΣ

Ο ΥΦΥΠΟΥΡΓΟΣ ΔΗΜΟΣΙΩΝ ΕΡΓΩΝ
ΣΤΕΦΑΝΟΣ ΜΑΝΟΣ

ΠΕΡΙΣΤΕΡΙ
1:500

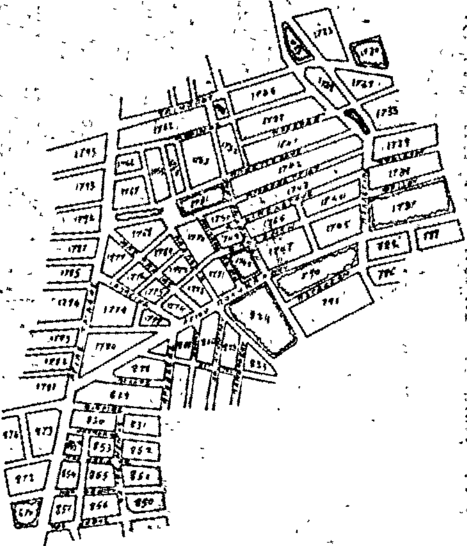

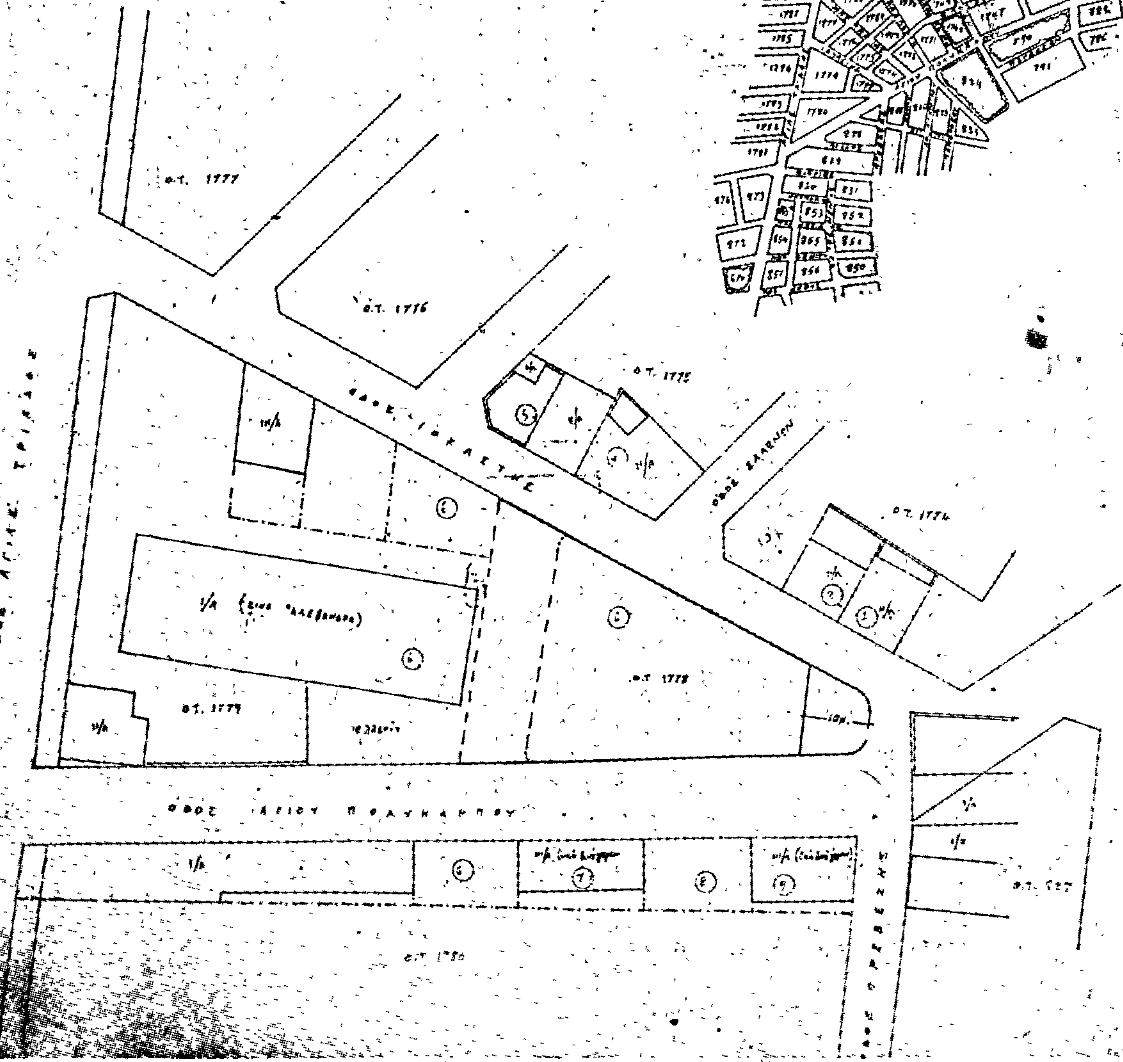

ΤΟΠΟΓΡΑΦΙΚΟΝ ΔΙΑΓΡΑΜΜΑ

ΙΔΙΟΚΤΗΣΙΑΣ ΚΤΗΜΑΤ. ΤΡΑΠΕΖΑ ΠΡΟΣ

ΤΡΟΠΟΠΟΙΗΣΙΝ ΤΟΥ ΕΓΚΕΚΡΙΜΕΝΟΥ ΣΧΕΔΙΟΥ

ΤΟΥ ΔΗΜΟΥ ΠΕΡΙΣΤΕΡΙΟΥ ΕΙΣ ΤΑ Ο.Τ. 1778

ΚΛΙΜΑΞ 1:500

ΠΙΝΑΞ ΙΔΙΟΚΤΗΤΩΝ

Ιωάννης Καλός

Παναγιώτης Καλός

3. ... Φαρρών 10 ... Αθήναι

5 ...

... Ηουαένης 9 – Περιστέρι

6. ... Δαρδανελλίων 43 – Περιστέρι

7. Αλέξανδρος ... – Περιστέρι

8 Παναγιώτης ... 47 – Περιστέρι

9. Γεώργιος ...

ΥΠΟΥΡΓΕΙΟΝ
ΔΗΜΟΣΙΩΝ ΕΡΓΩΝ
ΓΕΝΙΚΗ ΔΙΕΥΘΥΝΣΗ ΟΙΚΙΣΜΟΥ
... Ε 4901/1978
ΥΠΟΛΕΥΕΙ ΤΟ ΔΙΑΤΑΓΜΑ ...

ΑΘΗΝΑΙ 20 ... 1978
ΓΕΝΙΚΟΣ ΔΙΕΥΘΥΝΤΗΣ

ΑΝΑΚΟΙΝΩΣΕΙΣ

(14)

Περὶ εἰδοποιήσεως τῆς γενομένης παρακαταθήκης ἀποζημιώσεως διὰ προσκύρωσιν οἰκοπέδων ἐν Θεσσαλονίκῃ.

Διὰ τῆς ὑπ' ἀριθμὸν 3826/1976 πράξεως τακτοποιήσεως καὶ ἀναλογισμοῦ οἰκοπέδων τοῦ Πολεοδομικοῦ Γραφείου Θεσσαλονίκης, κυρωθείσης διὰ τῆς ὑπ' ἀριθμὸν Τ.Υ.27296/1976 (σχετ. Τ.Υ.27201/1976) ἀποφάσεως τοῦ Νομάρχου Θεσσαλονίκης, προσκυροῦνται εἰς τὸ ἐπὶ τῆς ὁδοῦ Κερδυλίων 6 ἀκίνητον τῶν Ἰωάννου Κανδυλιάρη τοῦ Ἰωακείμ, Πασχάλη Κανδυλιάρη τοῦ Ἰωακεὶμ καὶ Μαρίας συζύγου Ἀνδρέα Γκιουζελοπούλου, τὸ γένος Ἰωακεὶμ Κανδυλιάρη, κατοίκων Θεσσαλονίκης, Κωνσταντίνου Παλαιολόγου ἀριθ. 3, τὰ εἰς τὸ συνοδεύοντα τὴν ρηθεῖσαν πρᾶξιν τακτοποιήσεως διάγραμμα εἰκονιζόμενα καὶ ὁριζόμενα τεμάχια οἰκοπέδων, ἤτοι α) τμῆμα ὑπὸ στοιχεῖα 1—2—3—4—1 ἐμβαδοῦ πέντε τετραγωνικῶν μέτρων (5 τ.μ.), τοῦ φερομένου ὡς ἀνήκοντος εἰς τὸν Δῆμον Θεσσαλονίκης, β) τμῆμα ὑπὸ στοιχεῖα 7—8—9—7, ἐμβαδοῦ εἴκοσι τετραγωνικῶν μέτρων καὶ εἴκοσι ἑκατοστῶν τοῦ τετραγωνικοῦ μέτρου, (20,20 τ.μ.) τῆς ὑπ' ἀριθμὸν 8 ἰδιοκτησίας, τῆς φερομένης ὡς ἀνηκούσης εἰς τὸν Ὀργανισμὸν Ἀποχετεύσεως Θεσσαλονίκης.

Διὰ τῆς ὑπ' ἀριθμὸν 1542/1977 ἀποφάσεως τοῦ Μονομελοῦς Πρωτοδικείου Θεσσαλονίκης καθωρίσθη προσωρινὴ τιμὴ μονάδος τῶν ὡς ἄνω τμημάτων τὸ ποσὸν τῶν ἑπτὰ χιλιάδων πεντακοσίων (7.500) δραχμῶν ἀνὰ τετραγωνικὸν μέτρον.

Τούτου ἕνεκα οἱ ἀνωτέρω Ἰωάννης Κανδυλιάρης τοῦ Ἰωακείμ, Πασχάλης Κανδυλιάρης τοῦ Ἰωακεὶμ καὶ Μαρία σύζυγος Ἀνδρέα Γκιουζελοπούλου, τὸ γένος Ἰωακεὶμ Κανδυλιάρη, κατέθεσαν εἰς τὸ ἐνταῦθα Ταμεῖον Παρακαταθηκῶν καὶ Δανείων δραχμὰς ἑκατὸν ὀγδοήκοντα ἐννέα χιλιάδας (189.000), ἐκδοθέντος τοῦ ὑπ' ἀριθμὸν Νο 250674 τῆς 14ης Φεβρουαρίου 1979 γραμματίου τοῦ Ταμείου τούτου ἐπ' ὀνόματι τῶν φερομένων ὡς ἰδιοκτητῶν (Δήμου Θεσσαλονίκης καὶ Ὀργανισμοῦ Ἀποχετεύσεων Θεσσαλονίκης).

Ἤδη οἱ καταθέται διὰ τῆς παρούσης δημοσιεύσεως, εἰδοποιοῦν περὶ τῆς γενομένης κατὰ τὰ ἄνω καταθέσεως τοὺς κατὰ τὰ ἄνω δικαιούχους τοῦ παρακατατεθέντος ποσοῦ, πρὸς γνῶσιν καὶ διὰ τὰς νομίμους συνεπείας.

Ἐν Θεσσαλονίκῃ τῇ 23 Φεβρουαρίου 1979

Ὁ Πληρεξούσιος Δικηγόρος
ΗΛΙΑΣ Σ. ΝΙΚΟΛΑΪΔΗΣ

(Ἀριθ. τριπλ. ΙΖ' Δημοσίου Ταμείου Ἀθηνῶν 14897/79)

ΑΠΟ ΤΟ ΕΘΝΙΚΟ ΤΥΠΟΓΡΑΦΕΙΟ